


Наименование	Обозначение на плане	Кол-во
Выключатель однокнопочный		3
Выключатель двухкнопочный		3
Переключатель двойной (проходной)		6

Примечание:

- Перед началом работ все размеры уточнить по месту
- Выключатели установить на высоте 0,9м от уровня чистого пола
- В необозначенных местах установить выключатели (по оси прибора) на расстоянии не менее 15 см от края проема
- В с\у и ванной комнате на 2 кнопку выключателя вывести вентилятор
- В с\у и ванной комнате использовать влагозащитные споты

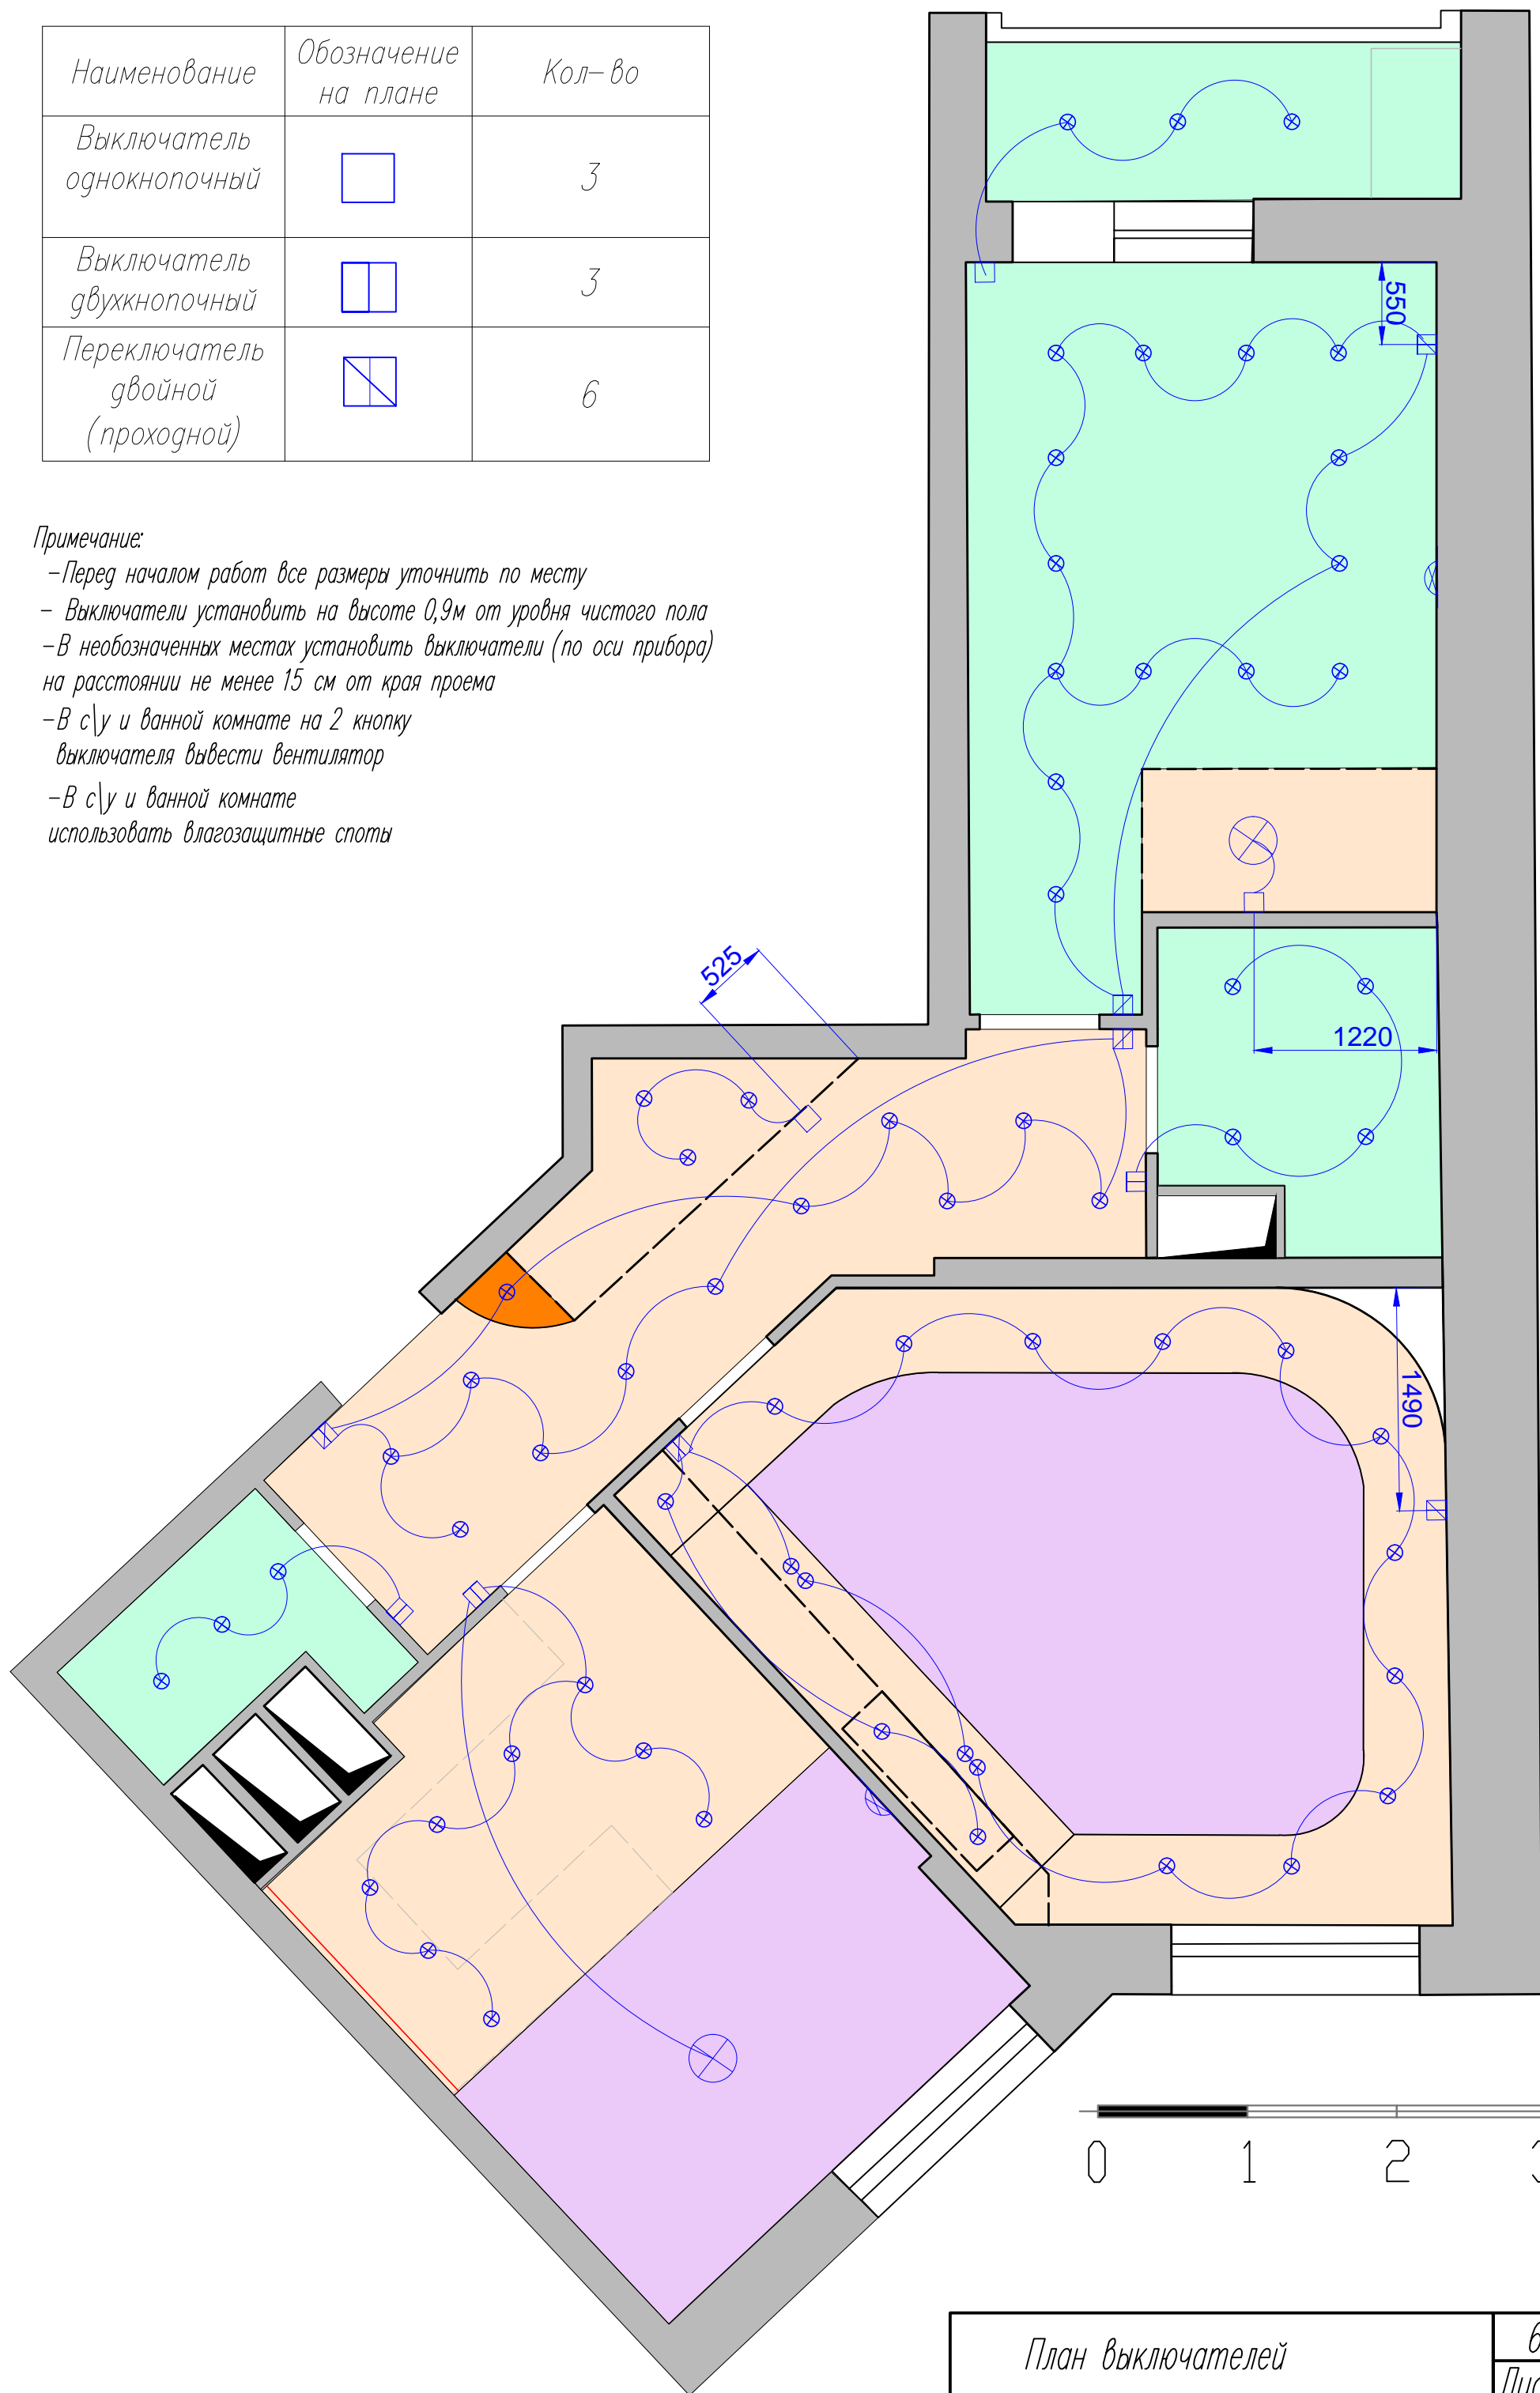

План выключателей